
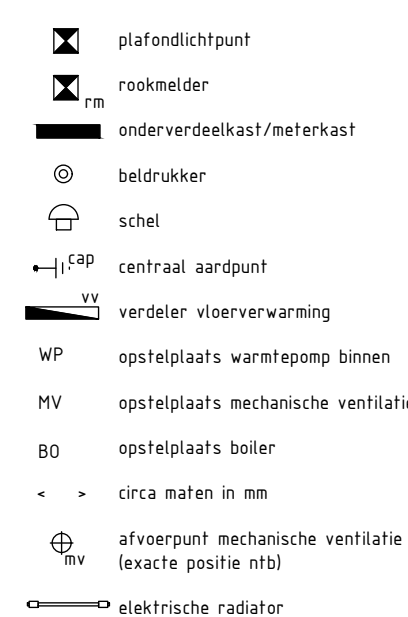


Revooi installaties

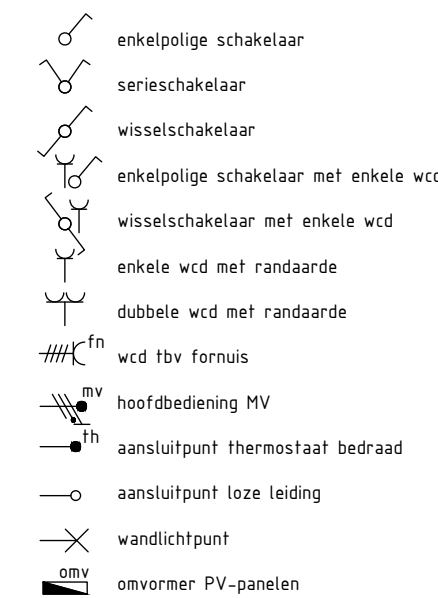

PLAN BRAKELS ENG IN OEFFELT

Gelijkvloers en duurzaam wonen in het mooie Oeffelt op loopafstand van de dorpskern.

www.gelijkvloerswoneninoeffelt.nl

opdrachtgever: Pawolar Vastgoedontwikkeling
Broodakker 47
5374 DM SCHAIJK

project:	TYPE MEIDOORN achterom plan Brakels Eng te Oeffelt
onderwerp:	aanzichten, plattegronden, doorsneden en situatie

status:	Verkoop
---------	---------

gew:	schaal: 1:50/1:100	formaat: A1
gew:	bladnr: V03	projectnr: 250424

Pawolar Vastgoedontwikkeling
Broodakker 47
5374 DM Schaijk
T. 06-24 80 61 35

get: P School
datum: 26-05-2025

	gew:
	gew:

gew:	gew:	schaal: 1:50/1:100	formaat: A1
gew:	gew:	bladnr: V03	projectnr: 250424

file: deze tekening niet zonder onze schriftelijke toestemming reproduceren, noch aan derden ter inzage te verstrekken