
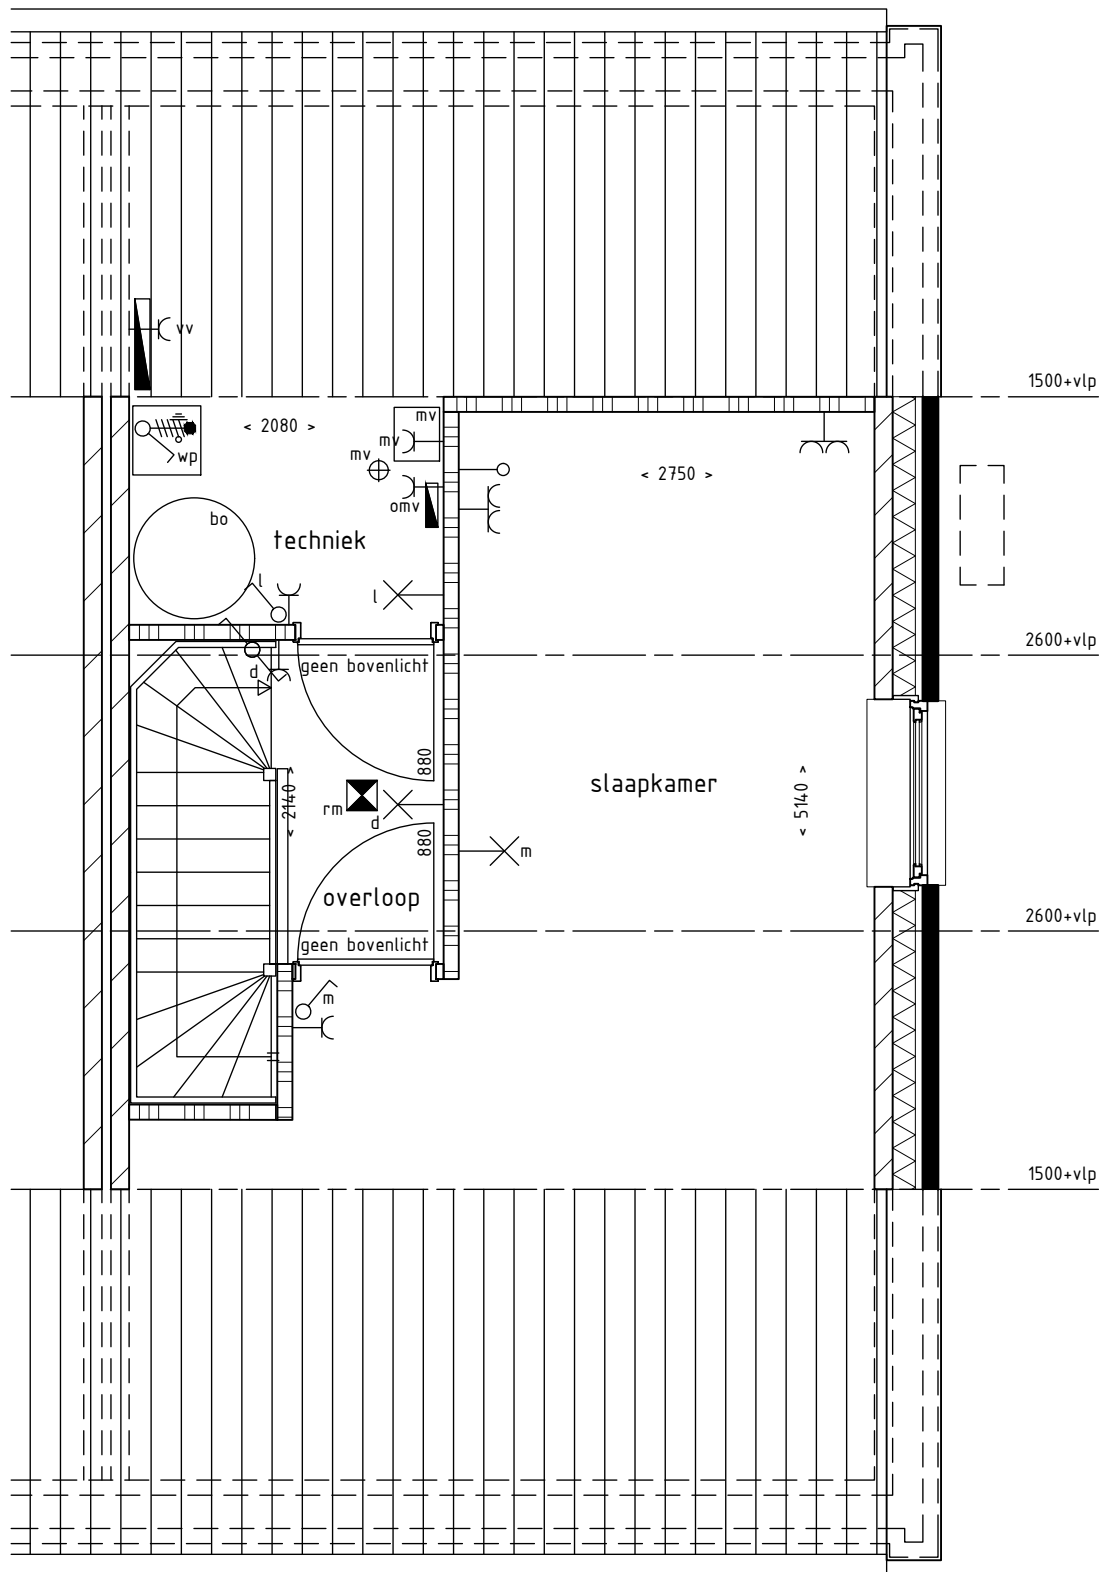
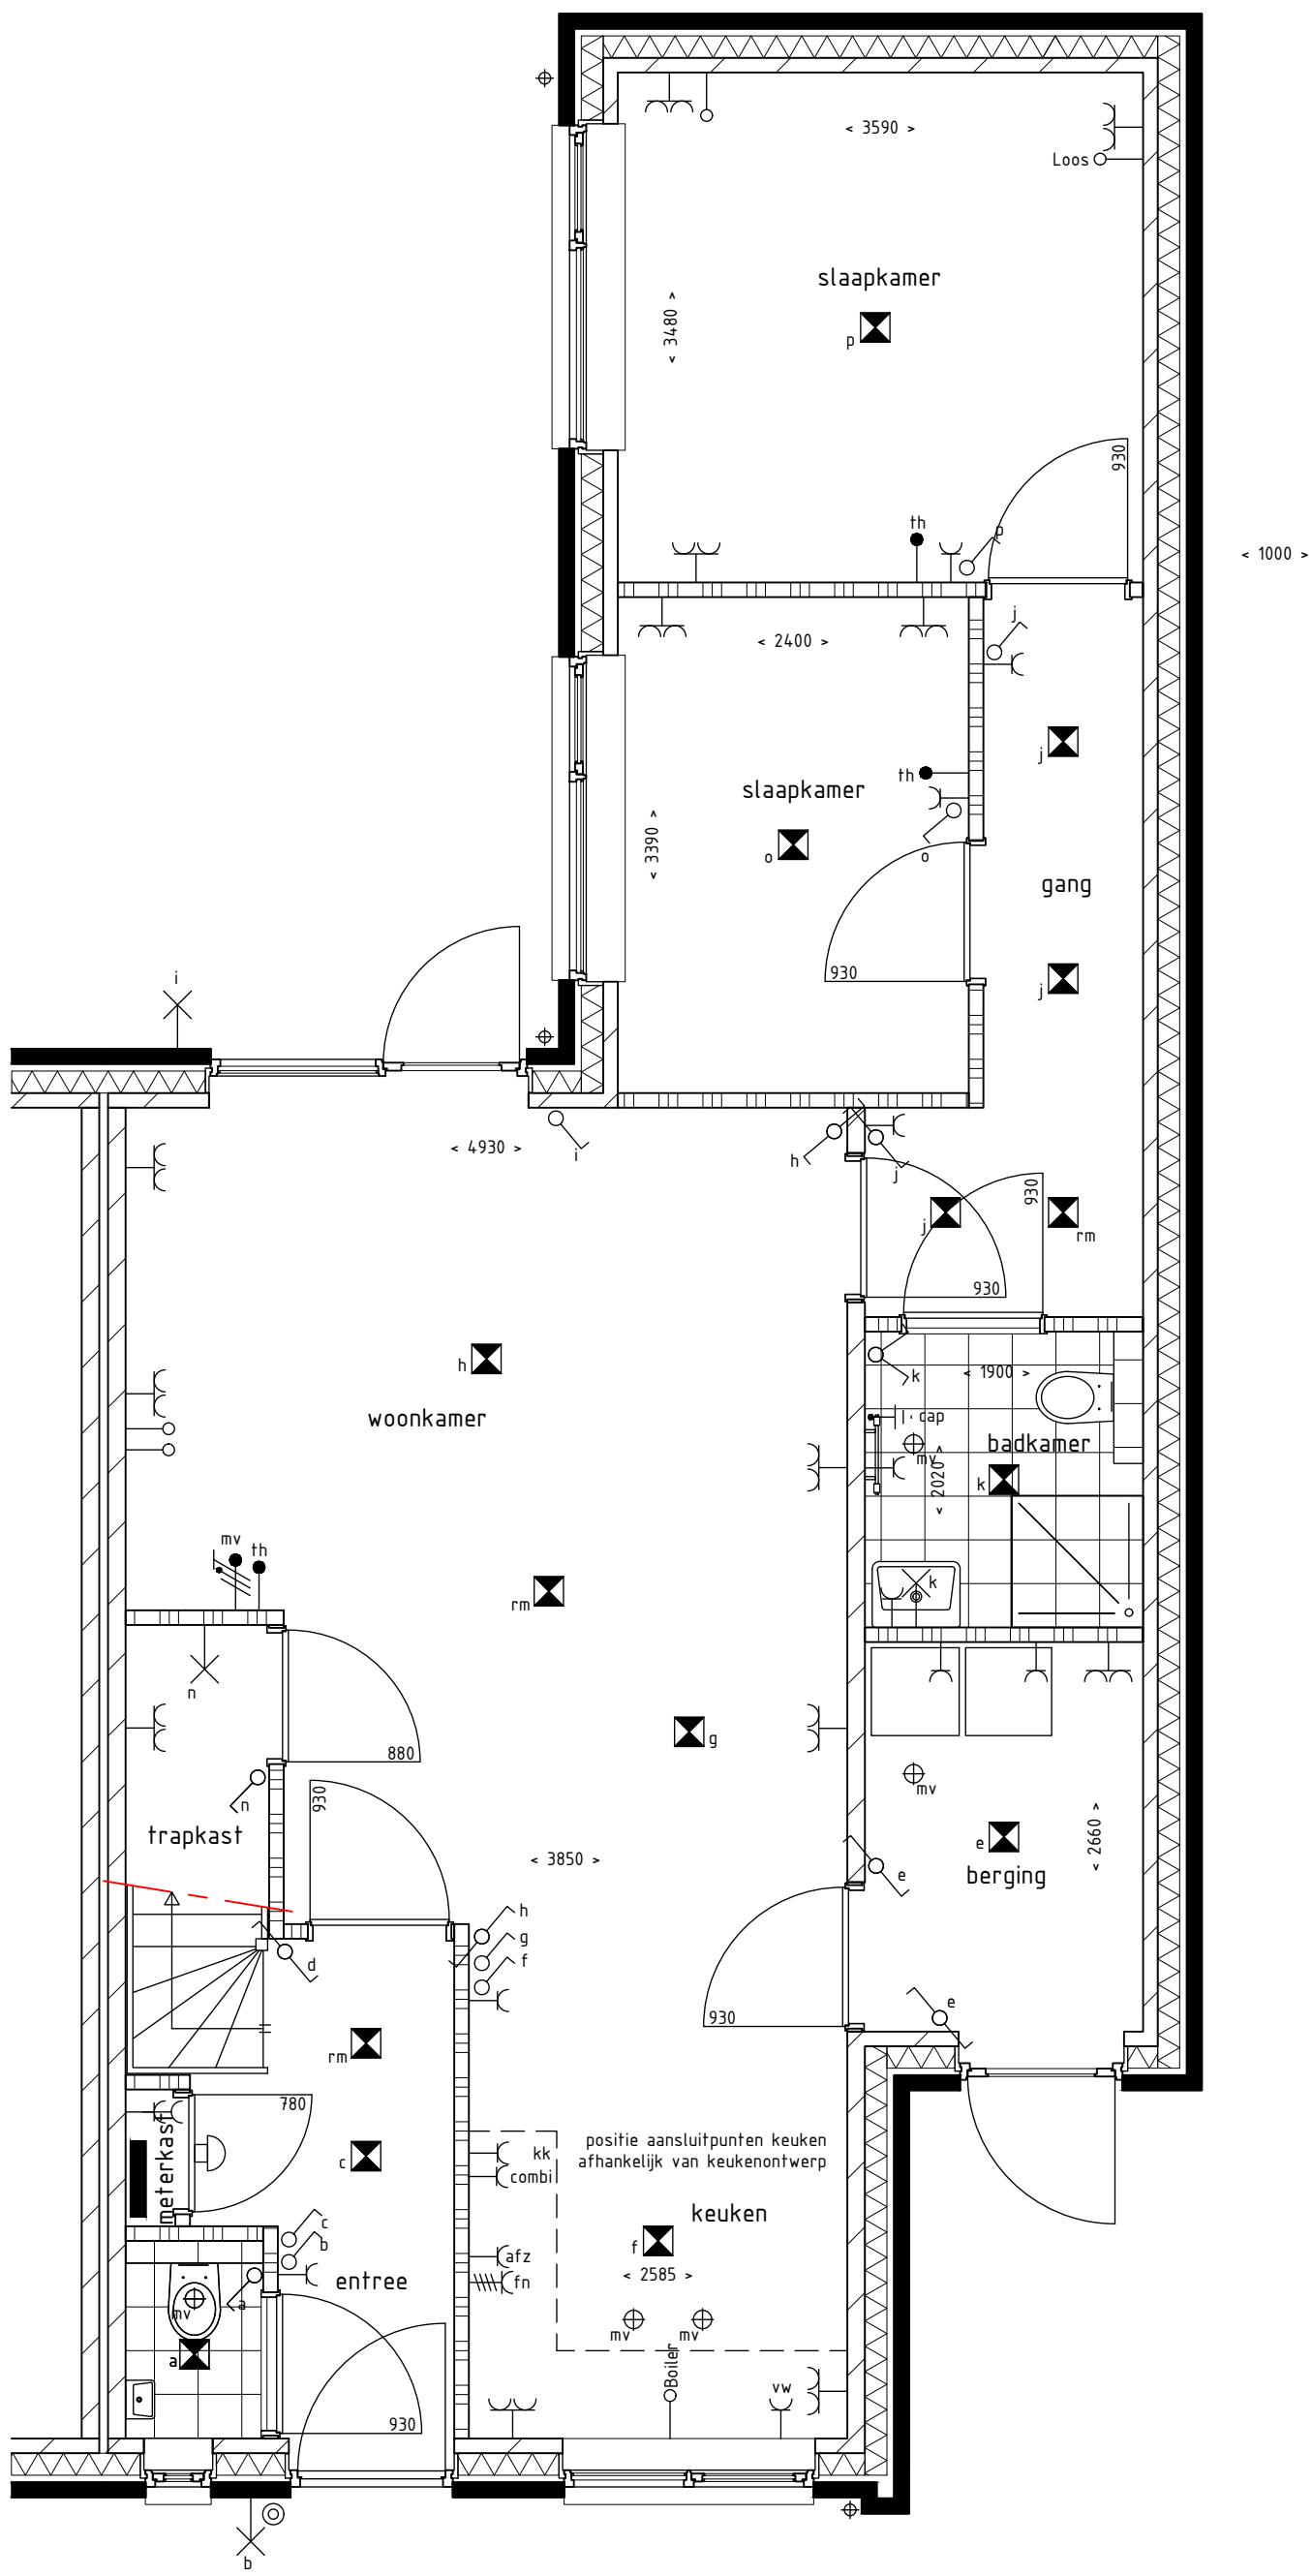


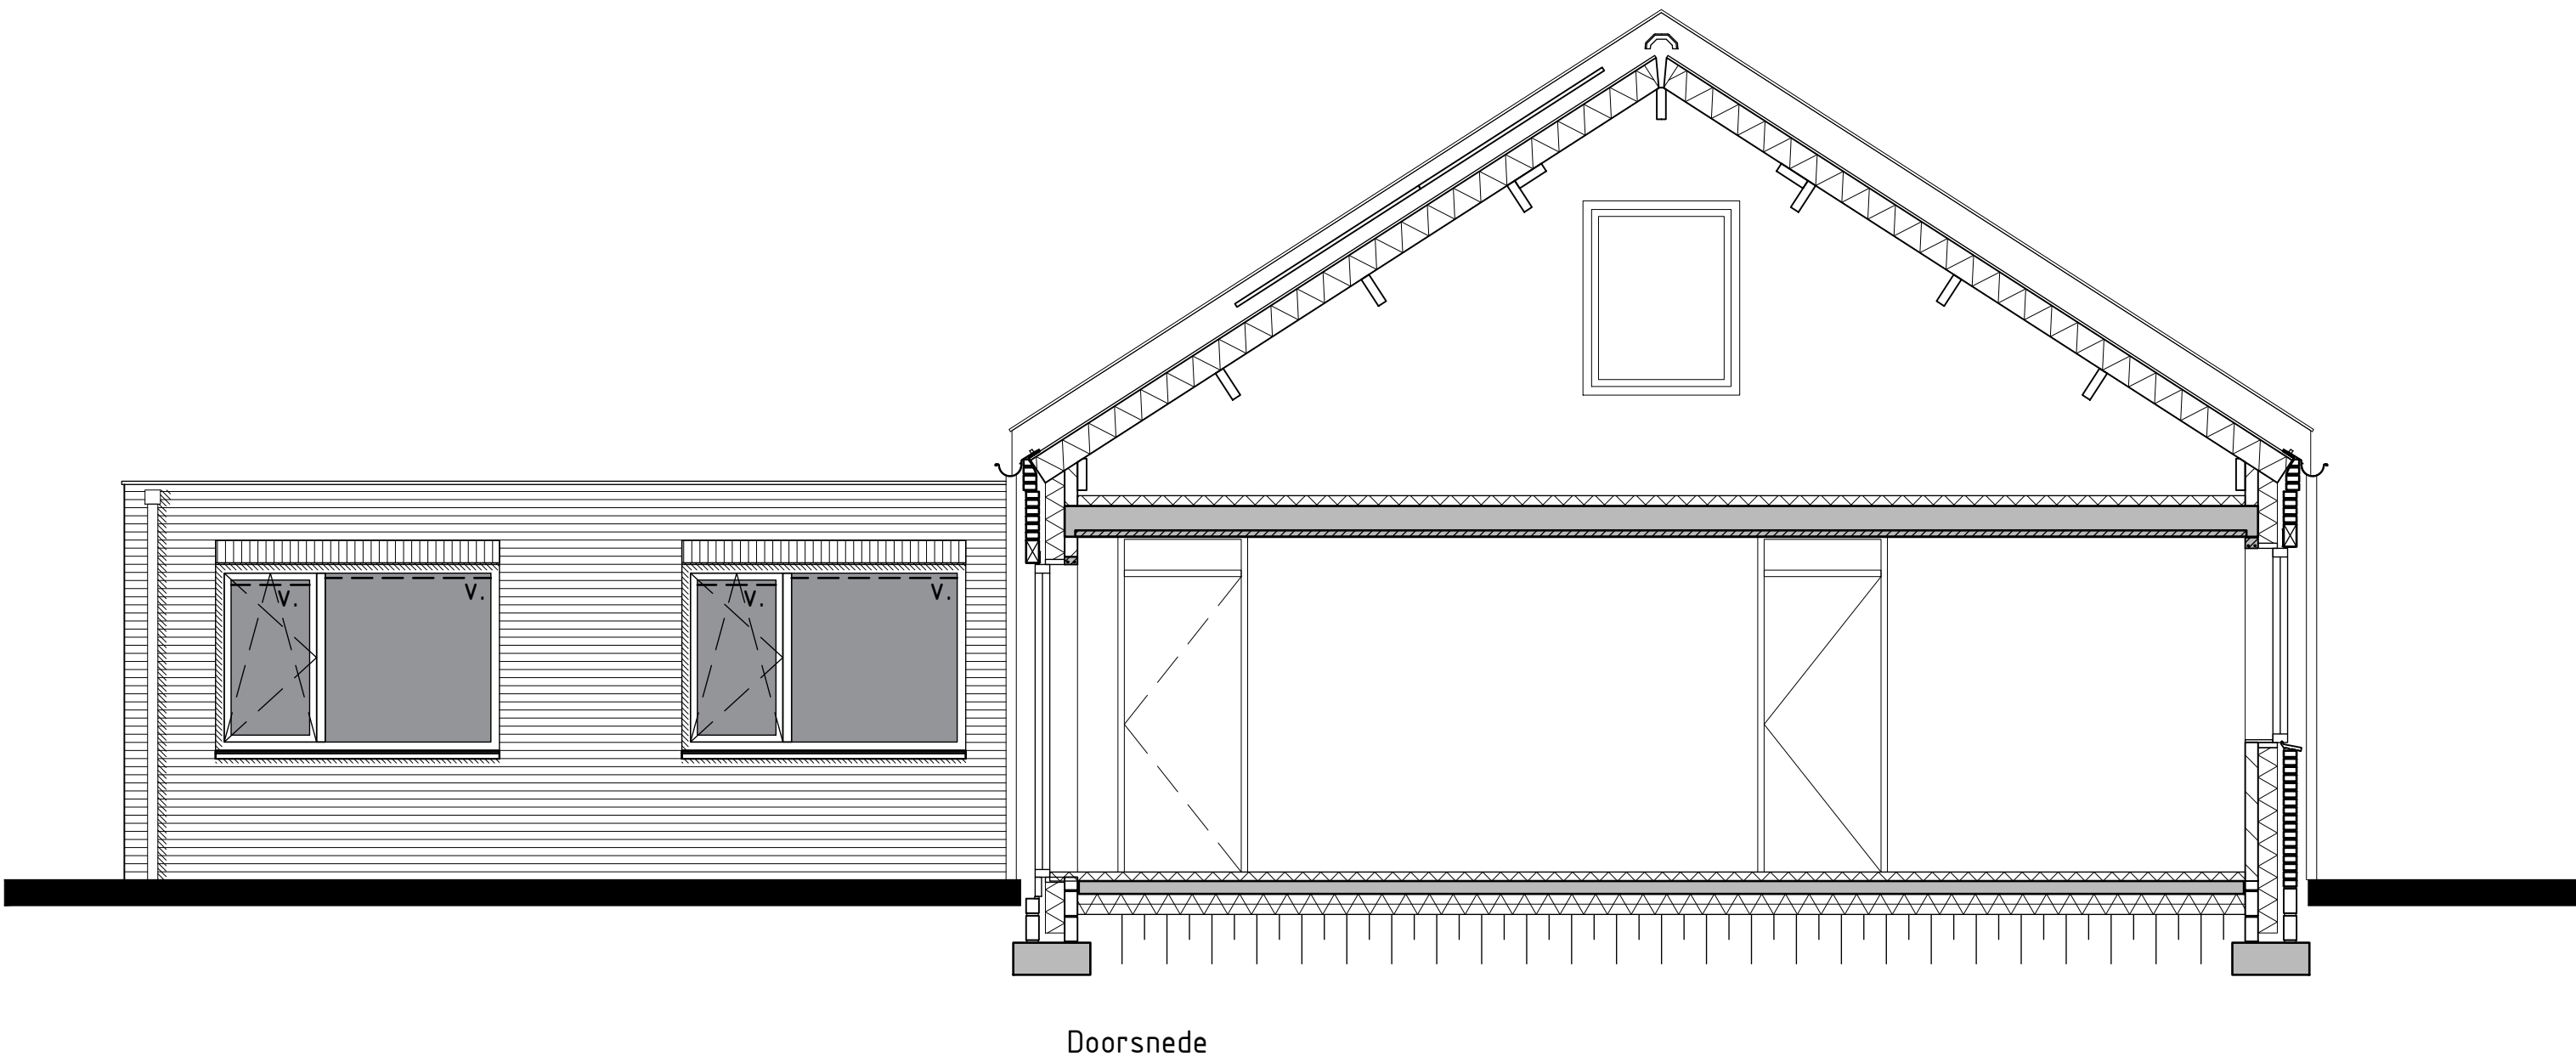

Revooi installaties

- enkeelpolige schakelaar
- serieschakelaar
- wisselschakelaar
- enkeelpolige schakelaar met enkele wcd
- wisselschakelaar met enkele wcd
- enkele wcd met randaarde
- dubbele wcd met randaarde
- wcd tbv fornuis
- hoofdbediening MV
- aansluitpunt thermostaat bedraad
- aansluitpunt loze leiding
- wandlichtpunt
- omvormer PV-panelen
- plafondlichtpunt
- rookmelder
- onderverdelkast/meterkast
- bedrukker
- schel
- centraal aardpunt
- verdelers vloerverwarming
- WP opstelplaats warmtepomp binnen
- MV opstelplaats mechanische ventilatie unit
- BO opstelplaats boiler
- circa maten in mm
- afvoerpunt mechanische ventilatie (exacte positie mtb)
- elektrische radiator

PLAN BRAKELS ENG IN OEFFELT
Gelijkvloers en duurzaam wonen in het mooie Oeffelt
op loopafstand van de dorpskern.

www.gelijkvloerswoneninoeffelt.nl

opdrachtgever: Pawolar Vastgoedontwikkeling
Broodakker 47
5374 DM SCHAIJK

project: TYPE MEID00RN uitbouw achterom
plan Brakels Eng te Oeffelt
aanzichten, plattegronden, doorsneden
en situatie

status: Verkoop

Pawolar Vastgoedontwikkeling
Broodakker 47
5374 DM Schaijk
T. 06-24 80 61 35

get: P School
datum: 26-05-2025

gew:
gew:

gew:
gew:

schaal: 1:50/1:100
bladnr: V04

formaat: A1
projectnr: 250424

file: deze tekening niet zonder onze schriftelijke toestemming reproduceren, noch aan derden ter inzage te verstrekken