


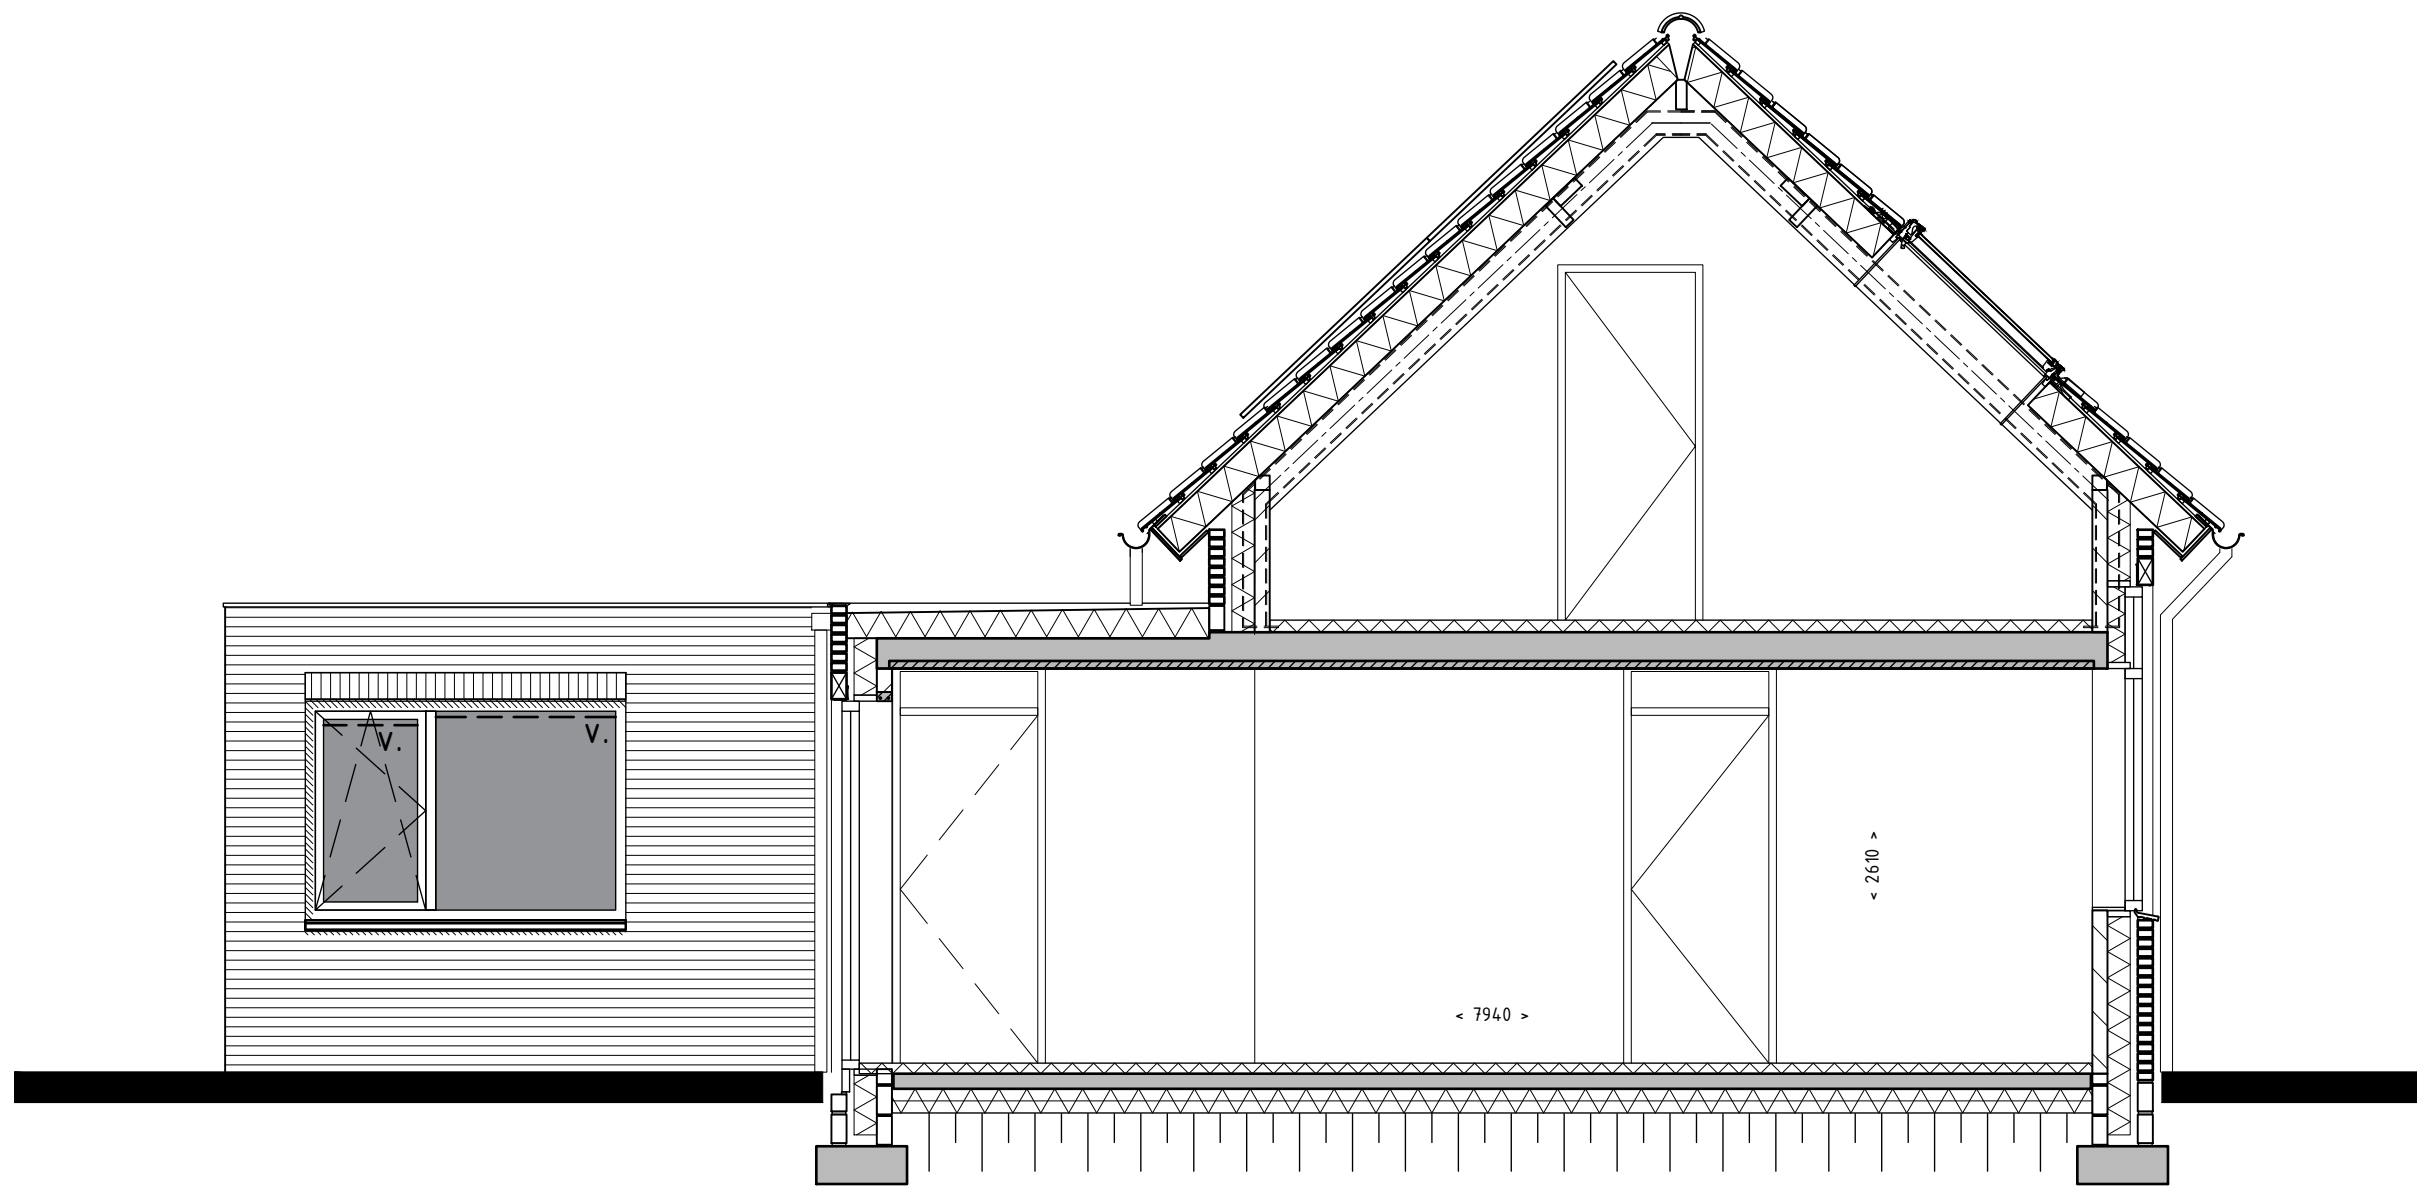


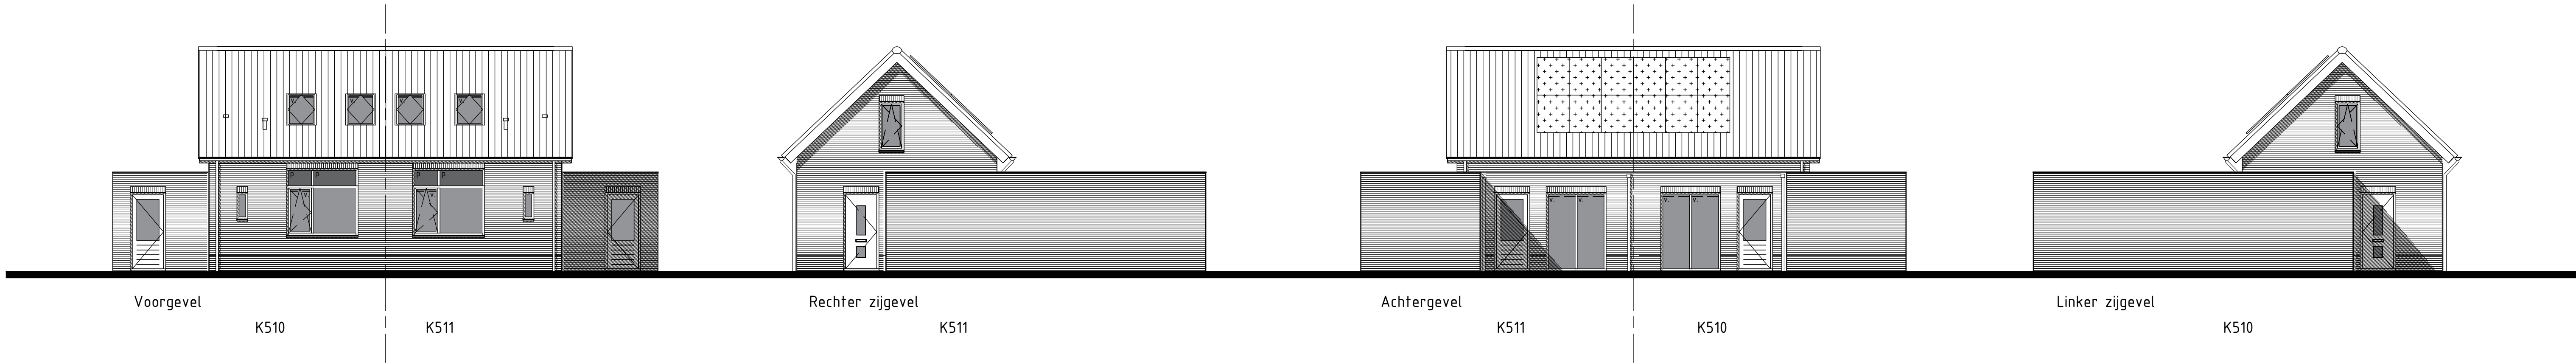

Doorsnede

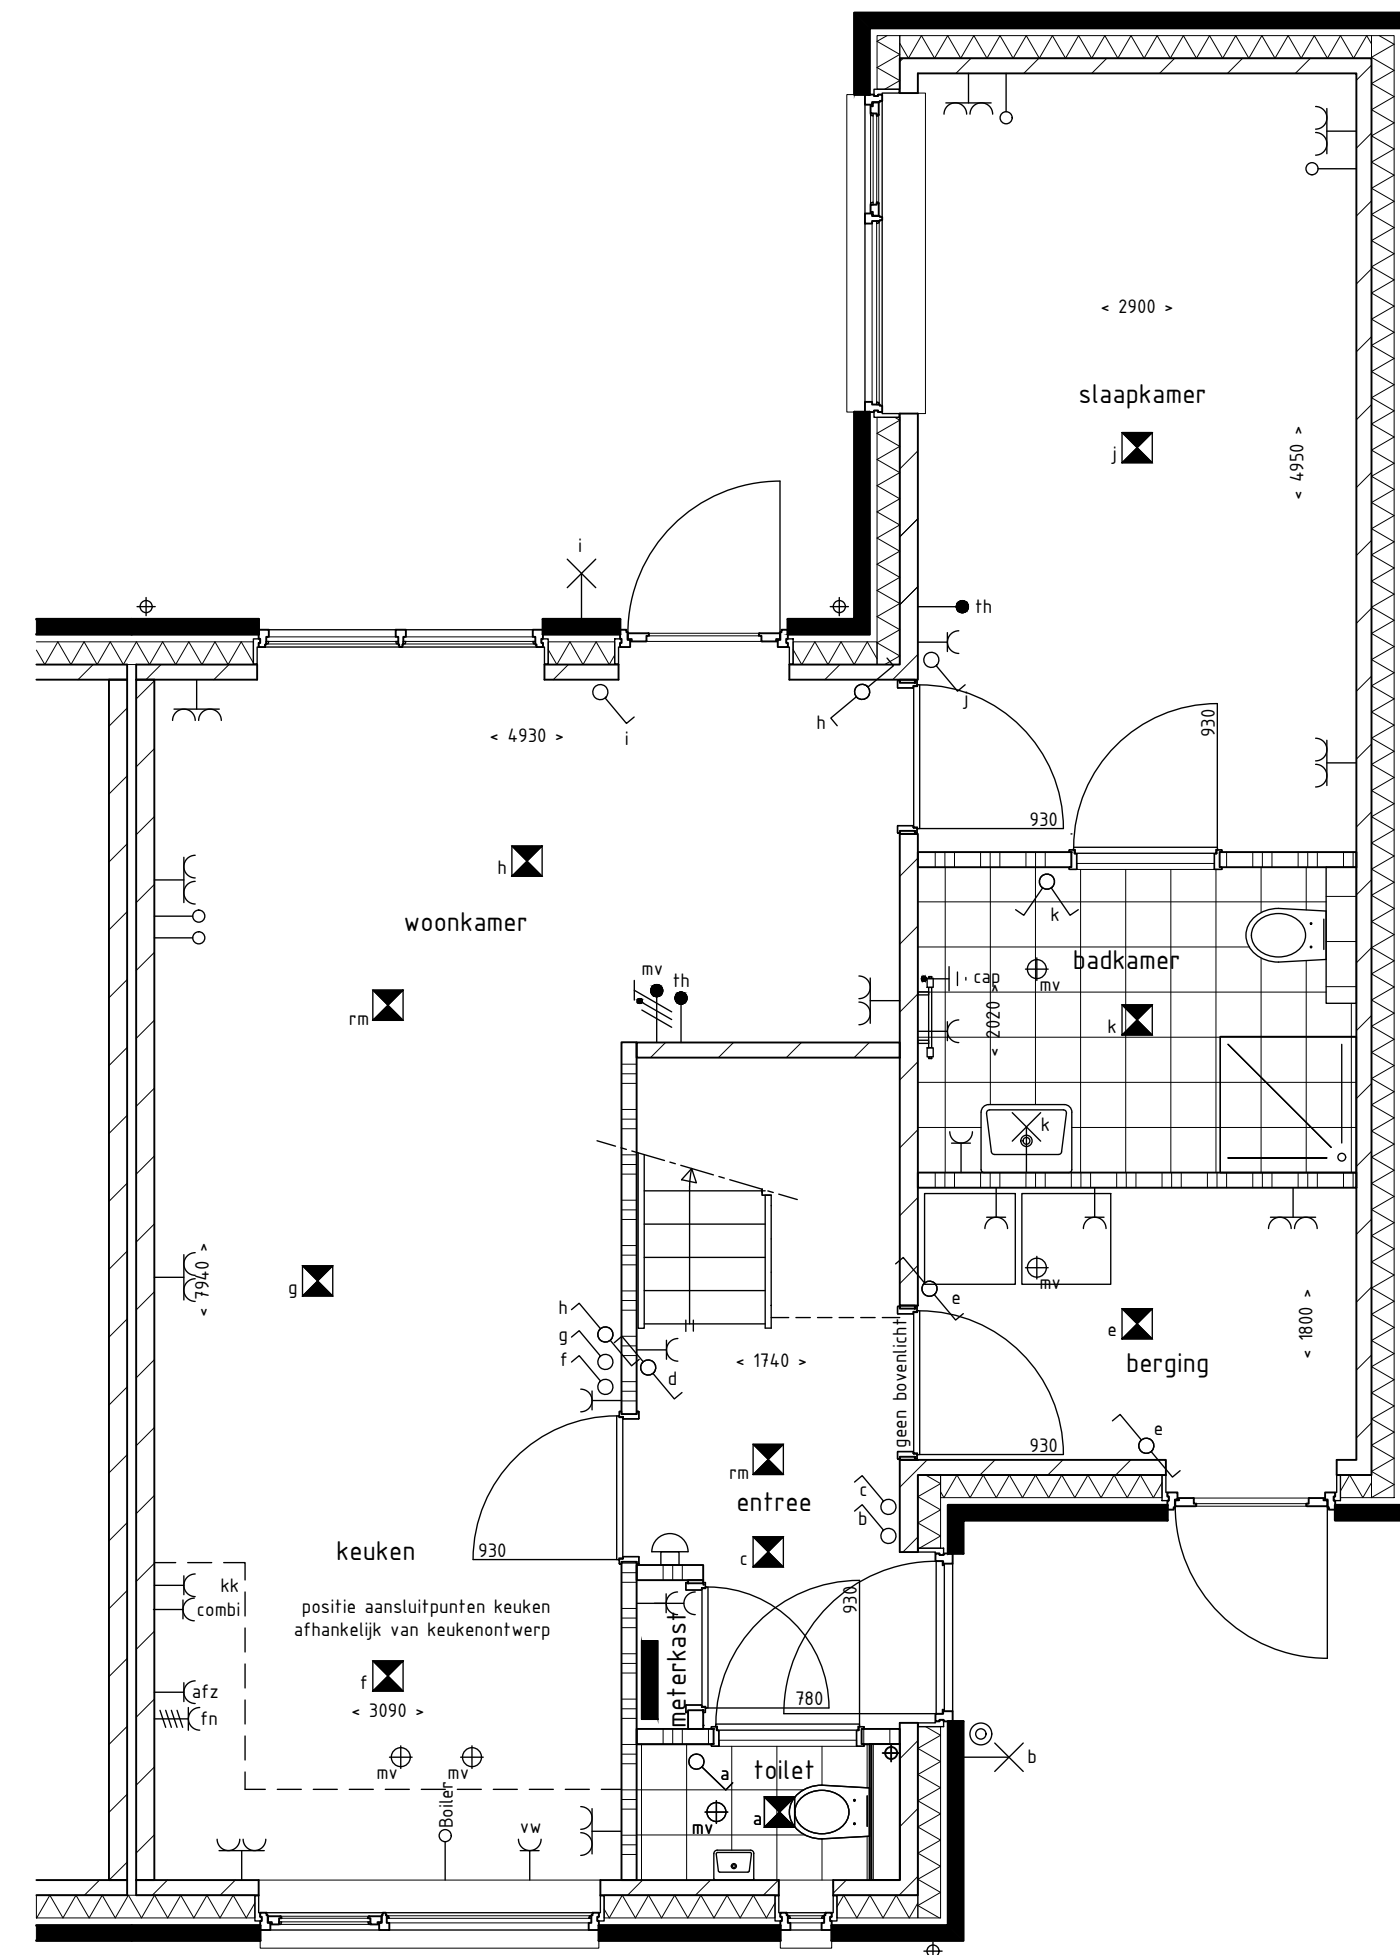

Begane grond K511
TYPE LIGUSTER

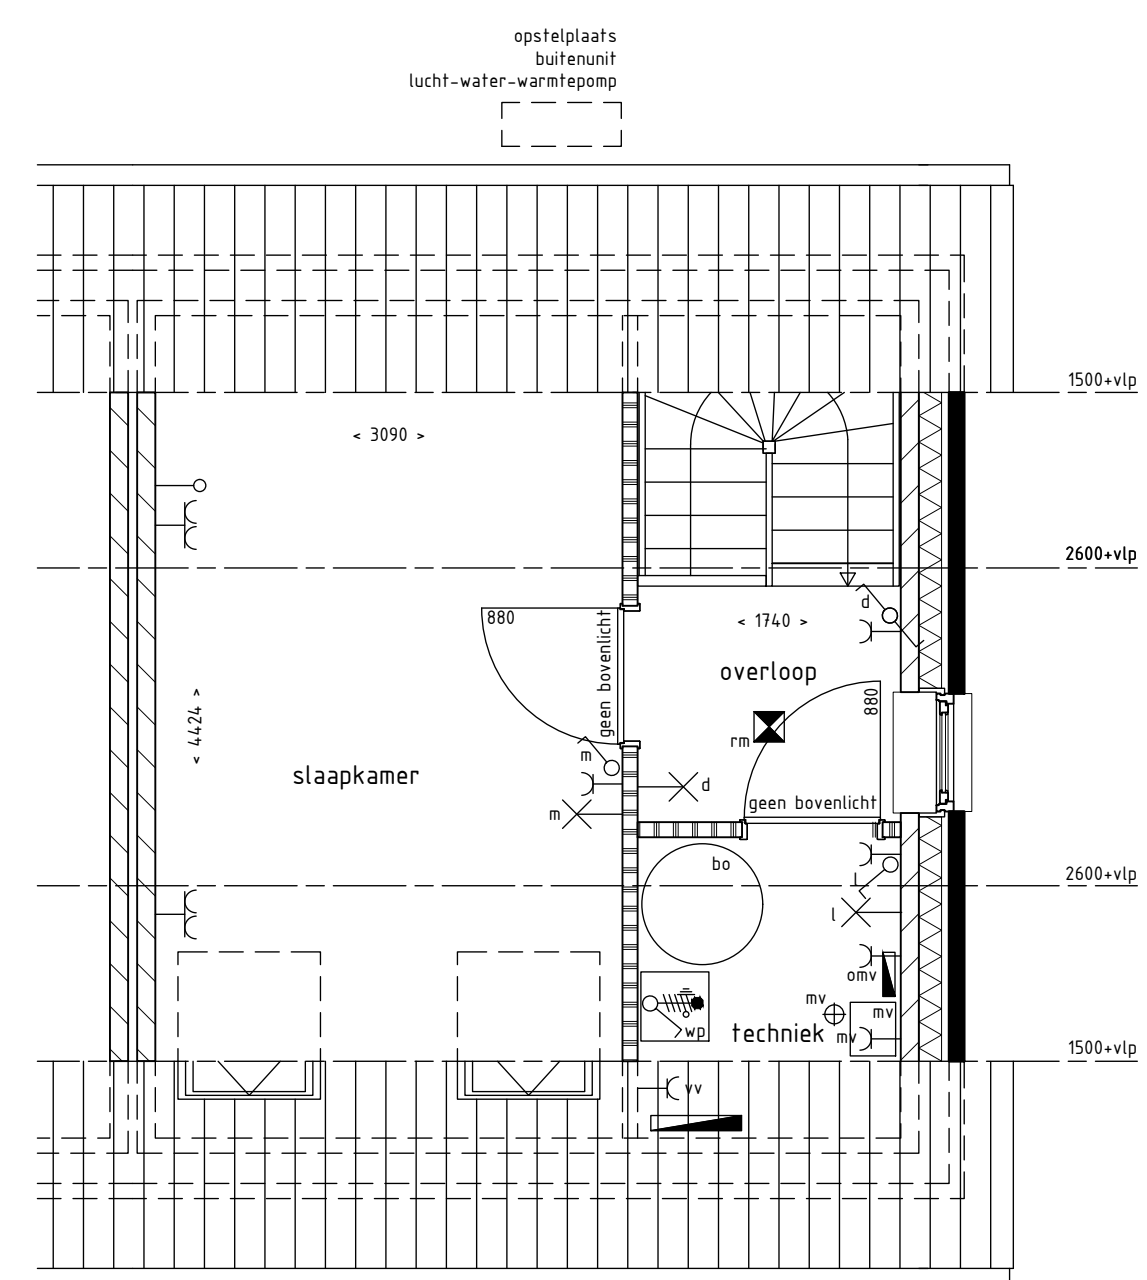

Eerste verdieping K511
TYPE LIGUSTER



- Revooi installaties
- enkeelpolige schakelaar
 - serieschakelaar
 - wisselschakelaar
 - enkeelpolige schakelaar met enkele wcd
 - wisselschakelaar met enkele wcd
 - enkele wcd met randaarde
 - dubbele wcd met randaarde
 - wcd tbv fornuis
 - hoofdbediening MV
 - aansluitpunt thermostaat bedraad
 - aansluitpunt loze leiding
 - wandlichtpunt
 - omvormer PV-panelen
 - plafondlichtpunt
 - rookmelder
 - onderverdeelkast/meterkast
 - bedrukker
 - schel
 - centraal aardpunt
 - verdelers vloerverwarming
 - WP opstelplaats warmtepomp binnen
 - MV opstelplaats mechanische ventilatie unit
 - BO opstelplaats boiler
 - circa maten in mm
 - afvoerpunt mechanische ventilatie (exacte positie mb)
 - elektrische radiator

PLAN BRAKELS ENG IN OEFFELT
Gelijkvloers en duurzaam wonen in het mooie Oeffelt op loopafstand van de dorpskern.

www.gelijkvloerswoneninoeffelt.nl

opdrachtgever: Pawolar Vastgoedontwikkeling
Broodakker 47
5374 DM SCHAIJK

project: TYPE LIGUSTER
plan Brakels Eng te Oeffelt
aanzichten, plattegronden, doorsneden en situatie

status: Verkoop

get: P School	gew:	get: 26-05-2025	gew:	gew: 1:50/1:100	formaat: A1
datum: 26-05-2025	gew:	gew: 1:50/1:100	gew:	bladnr: V01	projectnr: 250424

file: deze tekening niet zonder onze schriftelijke toestemming reproduceren, noch aan derden ter inzage te verstrekken