
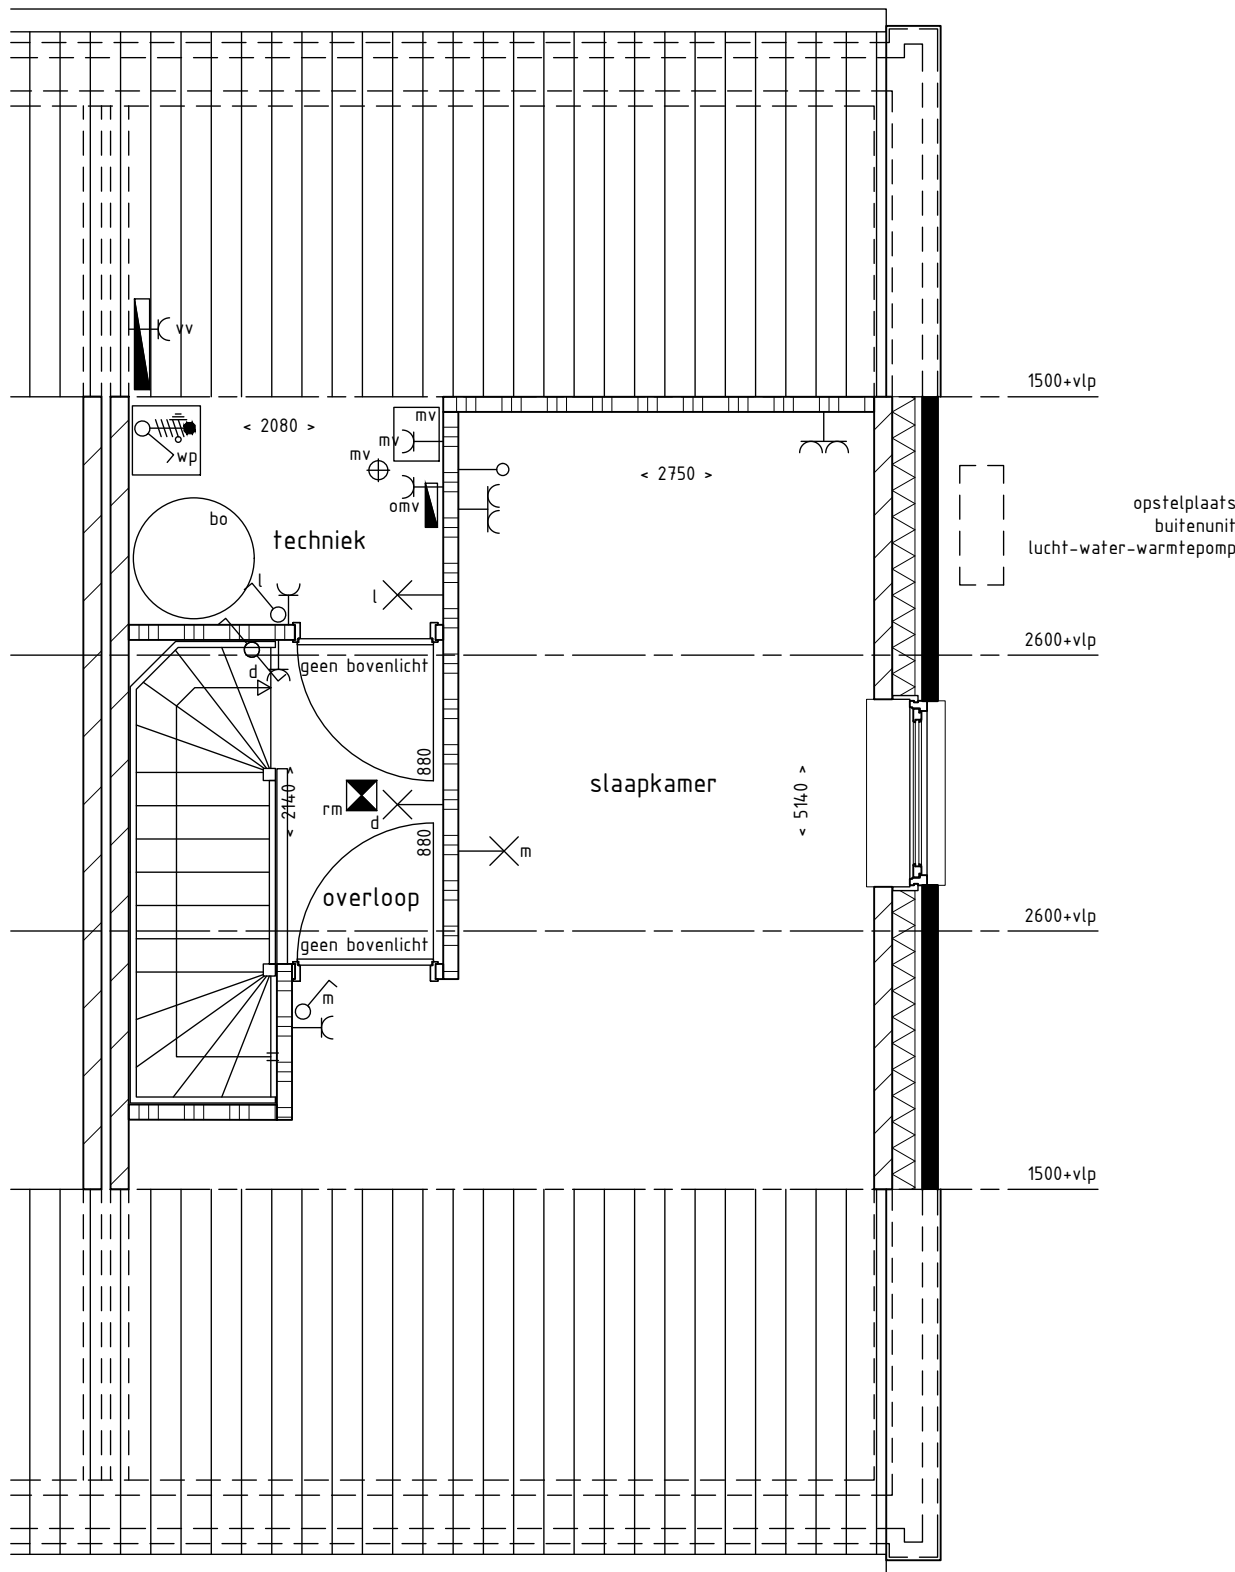
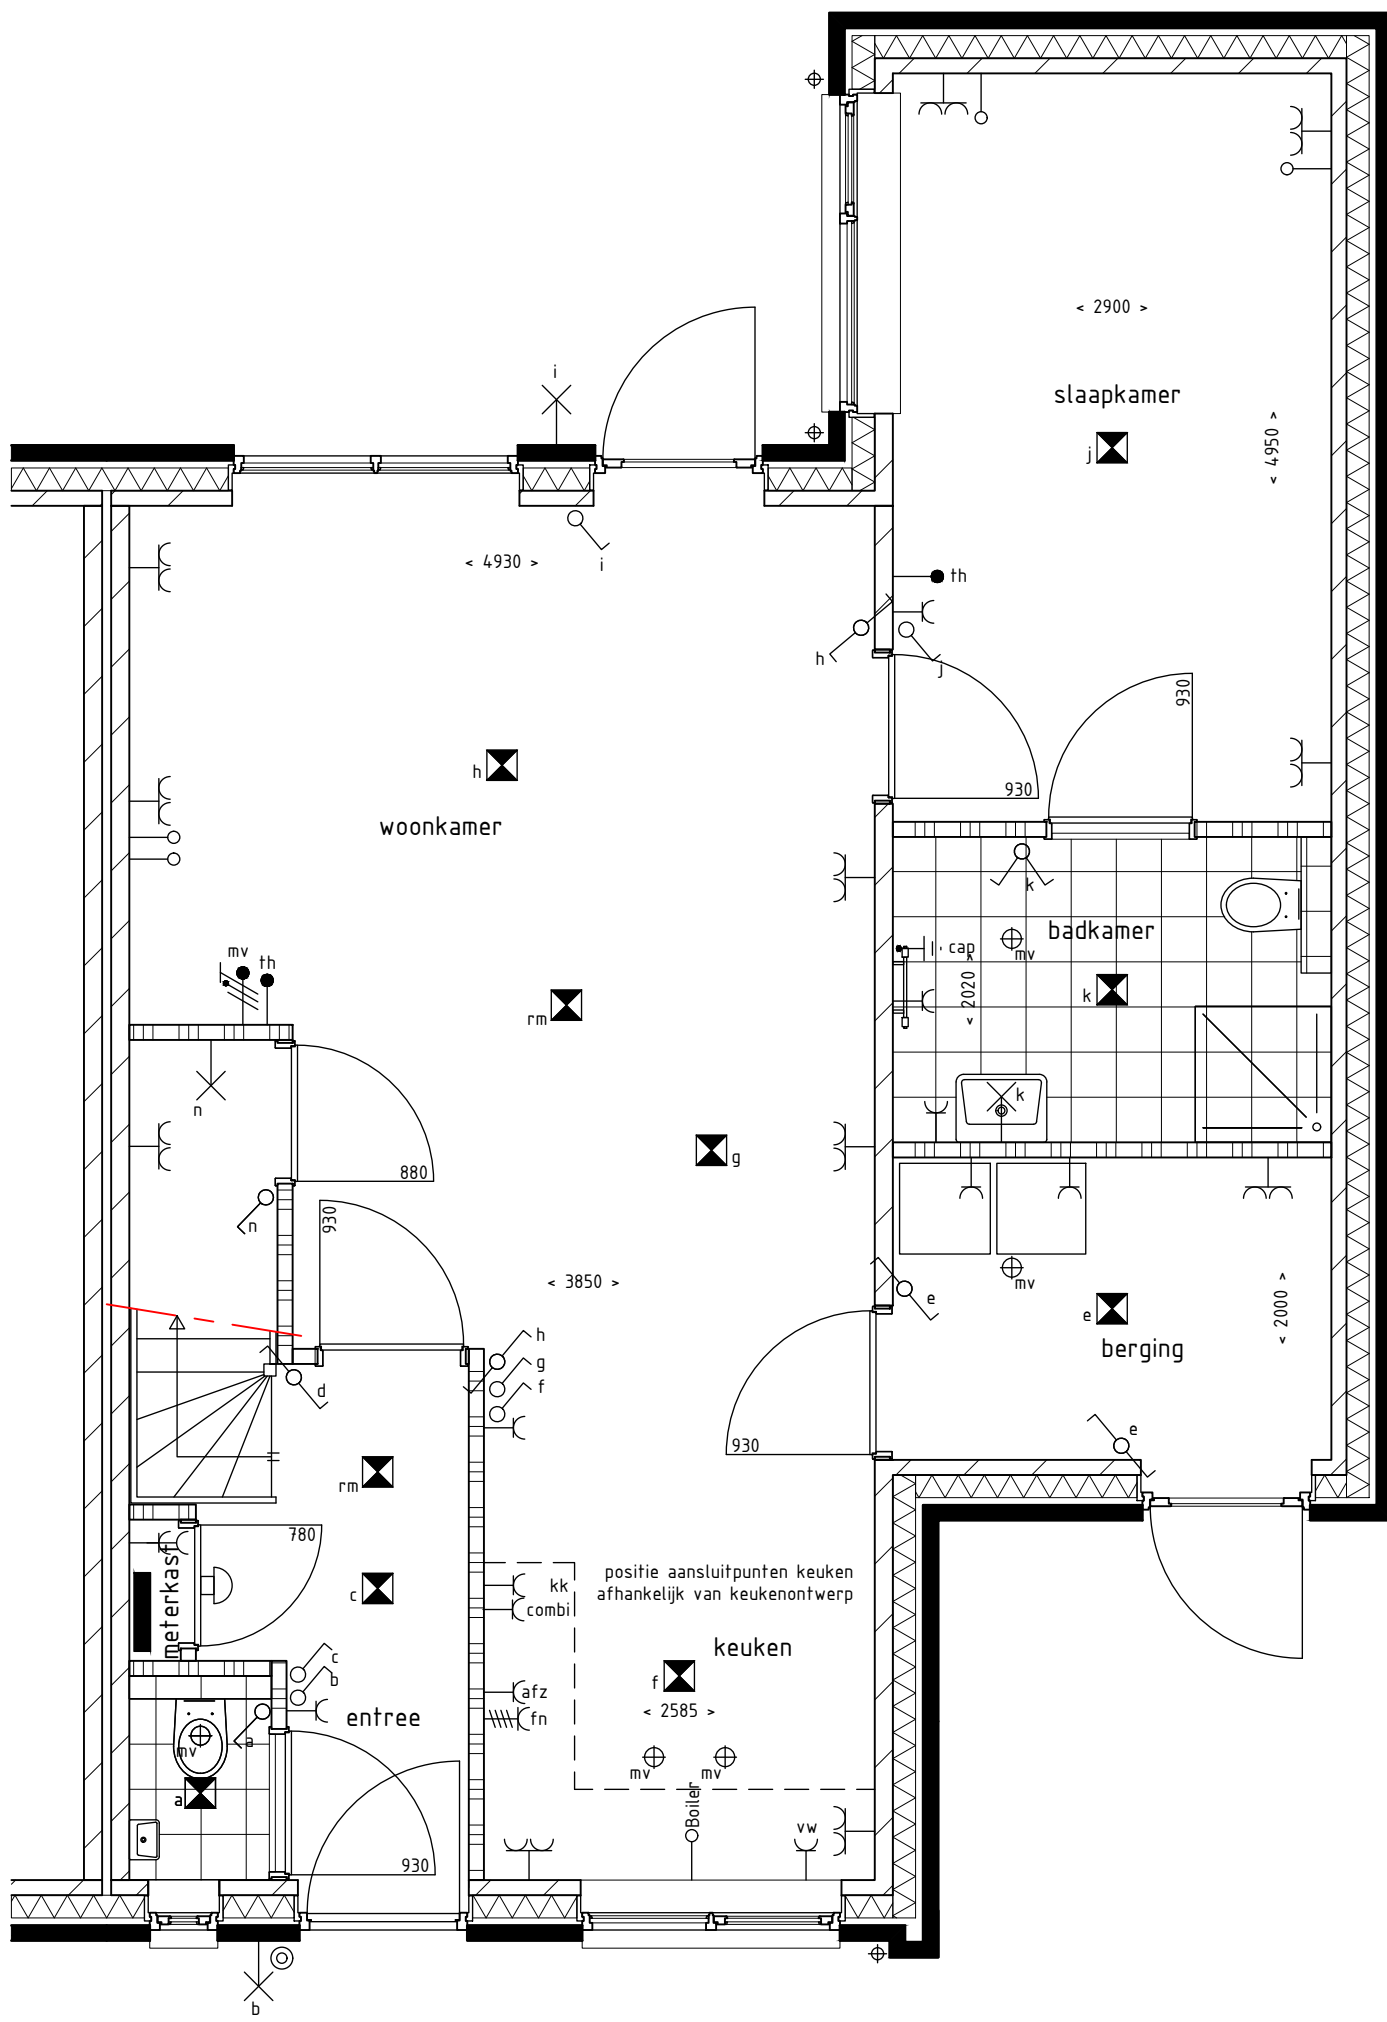
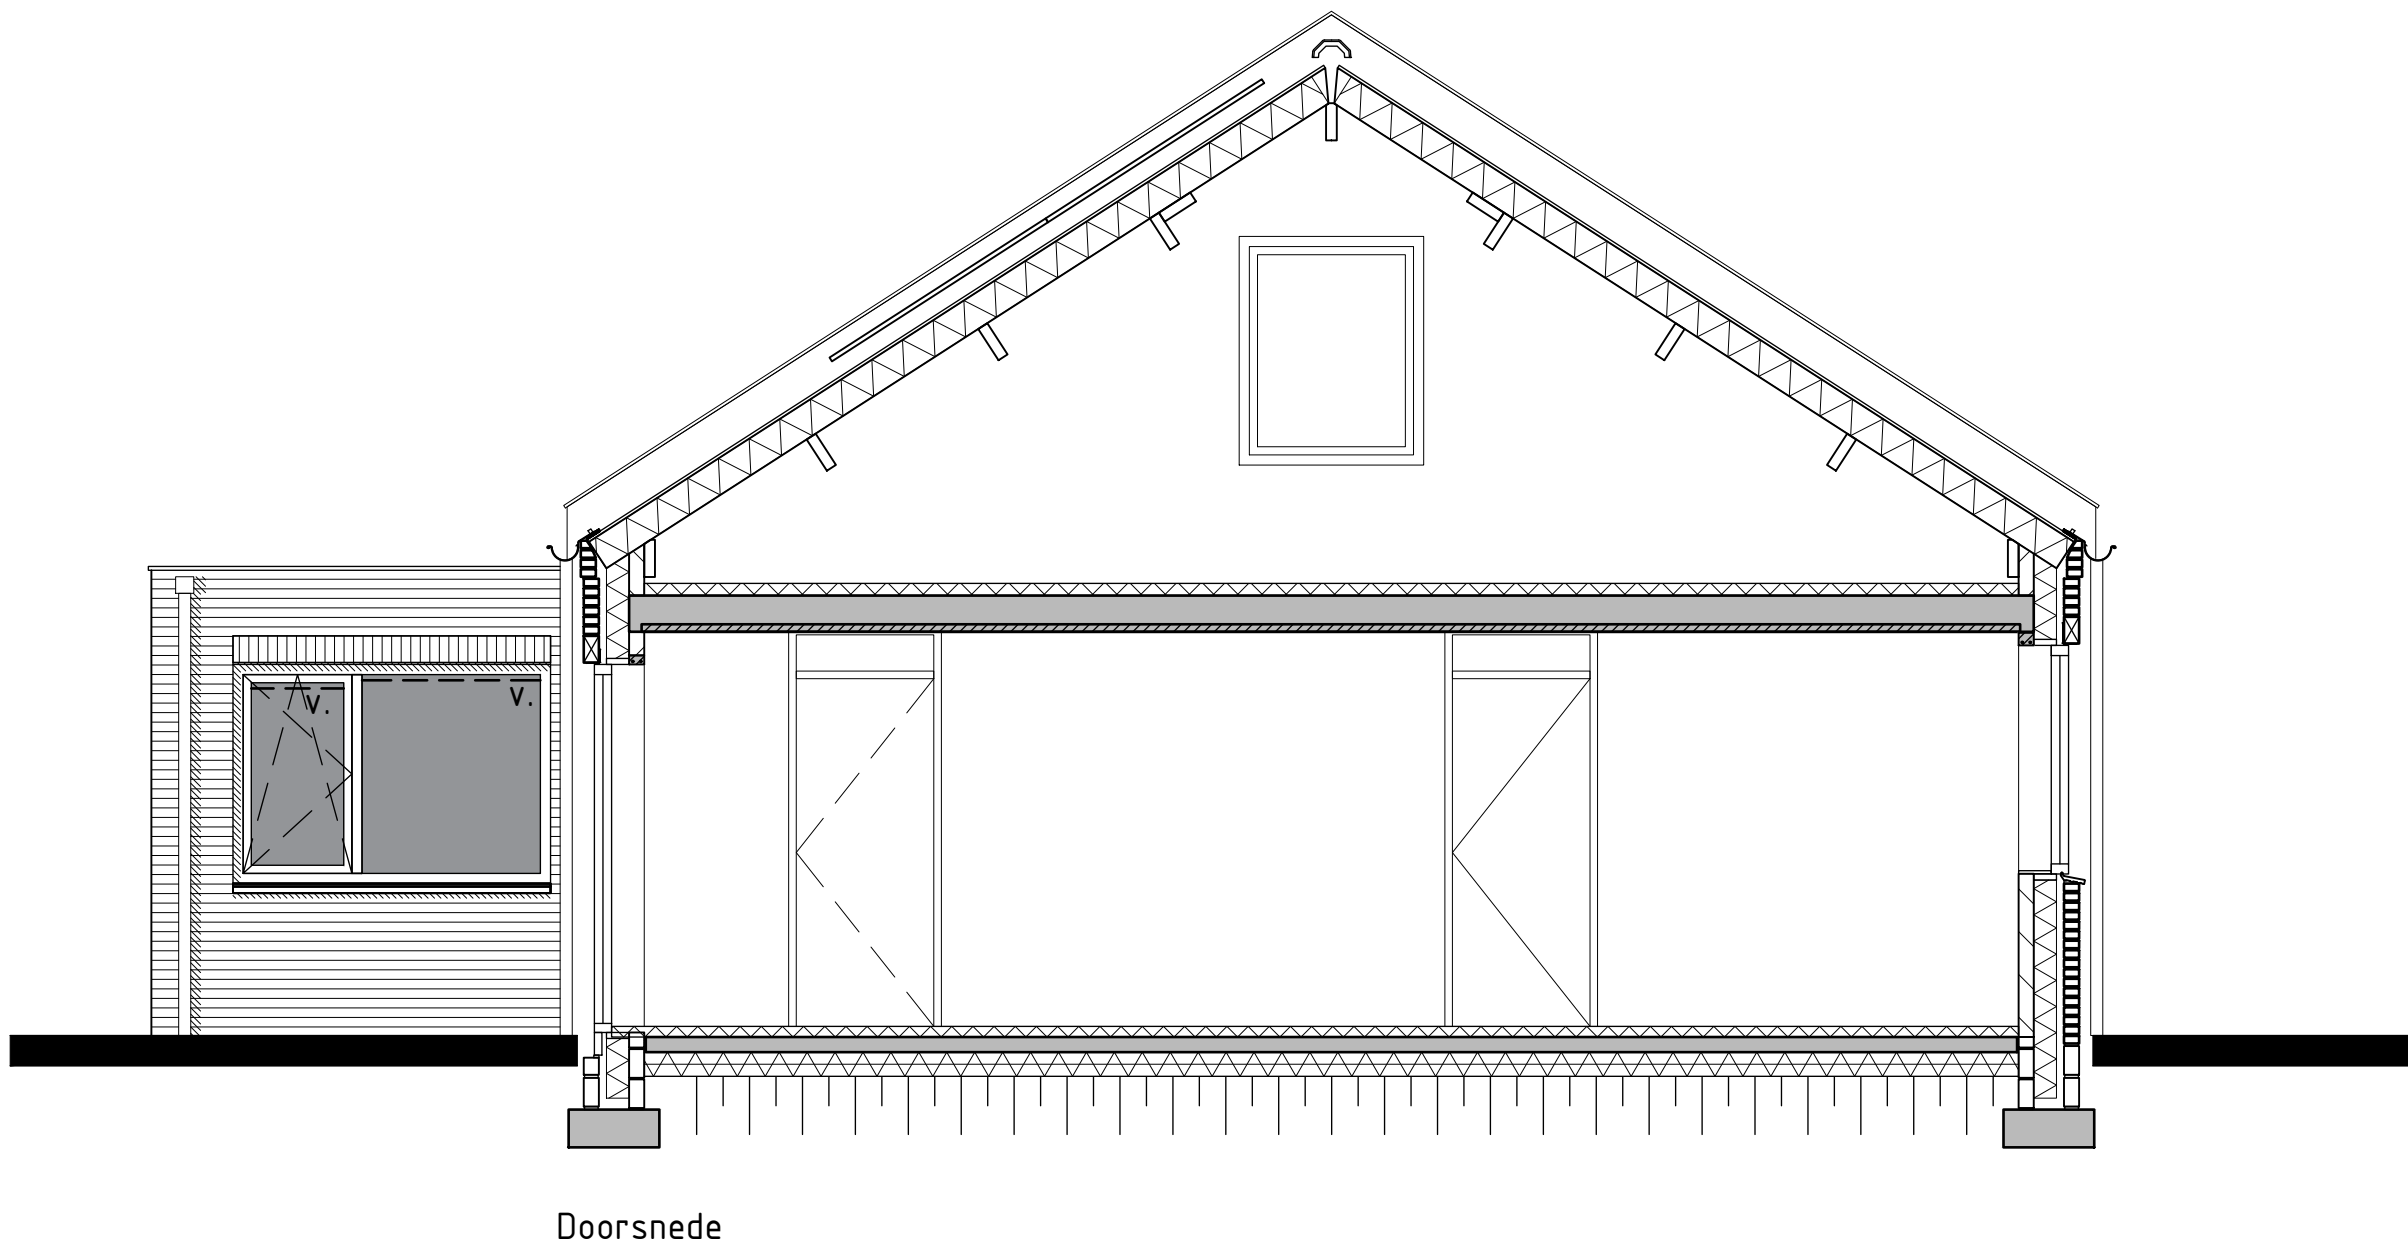


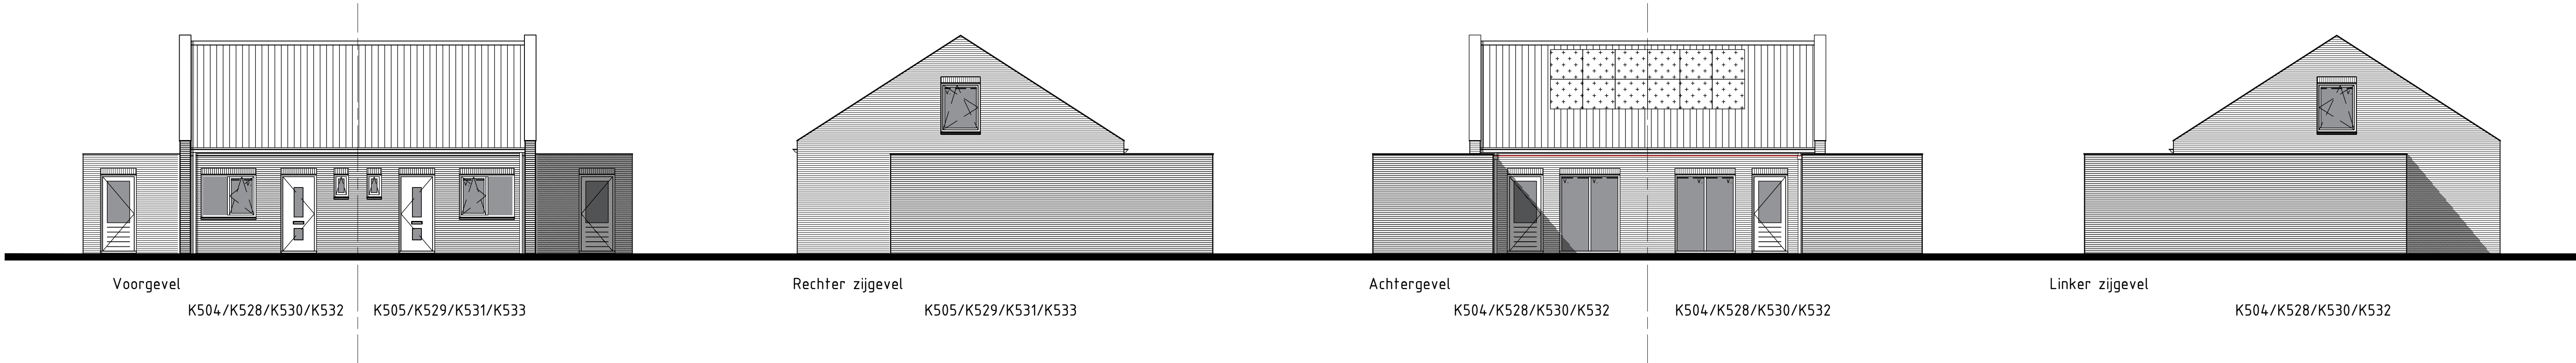

- Revooi installaties
- enkeelpolige schakelaar
 - serieschakelaar
 - wisselschakelaar
 - enkeelpolige schakelaar met enkele wcd
 - enkele wcd met randaarde
 - dubbele wcd met randaarde
 - wcd tbv fornuis
 - hoofdbediening MV
 - aansluitpunt thermostaat bedraad
 - aansluitpunt loze leiding
 - wandlichtpunt
 - omvormer PV-panelen
 - plafondlichtpunt
 - rookmelder
 - onderverdeelkast/meterkast
 - bedrukker
 - schel
 - centraal aardpunt
 - verdelers vloerverwarming
 - WP opstelplaats warmtepomp binnen
 - MV opstelplaats mechanische ventilatie unit
 - BO opstelplaats boiler
 - circa maten in mm
 - afvoerpunt mechanische ventilatie (exacte positie mtb)
 - elektrische radiator

PLAN BRAKELS ENG IN OEFFELT
Gelijkvloers en duurzaam wonen in het mooie Oeffelt
op loopafstand van de dorpskern.

www.gelijkvloerswoneninoeffelt.nl

opdrachtgever: Pawolar Vastgoedontwikkeling
Broodakker 47
5374 DM SCHAIJK

project: TYPE MEID00RN
plan Brakels Eng te Oeffelt
onderwerp: aanzichten, plattegronden, doorsneden en situatie

status: Verkoop

Powolar Vastgoedontwikkeling
Broodakker 47
5374 DM Schaijk
T. 06-24 80 61 35

get: P School
datum: 26-05-2025

gew: 1:50/1:100
bladnr: V01
projectnr: 250424

file: deze tekening niet zonder onze schriftelijke toestemming reproduceren, noch aan derden ter inzage te verstrekken